




REPUBLIKA HRVATSKA
DRŽAVNI ZAVOD ZA STATISTIKU

KLASA: 330-01/18-01/100
URBROJ: 555-13-03-03-18-2

POZIV NA DOSTAVU PONUDE ZA NABAVU RADOVA ADAPTACIJE
DVORANE 101 U POSLOVNOM PROSTORU DRŽAVNOG ZAVODA ZA
STATISTIKU U ZAGREBU, ILICA 3

Zagreb, 20. rujna 2018.

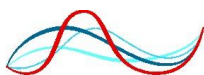

DRŽAVNI ZAVOD ZA STATISTIKU
REPUBLIKE HRVATSKE

Ilica 3, 10000 Zagreb
Telefon: (+385 1) 4806-111, telefaks: (+385 1) 4817-666
www.dzs.hr, elektronička pošta: stat.info@dzs.hr

SADRŽAJ:

1. Podaci o naručitelju	1
2. Podaci o osobi i službi zaduženoj za kontakt	1
3. Postupak nabave	1
4. Popis gospodarskih subjekata s kojima je naručitelj u sukobu interesa	1
5. Predmet nabave	1
6. Tehničke specifikacije predmeta nabave	2
7. Mjesto izvođenja radova	3
8. Rok, način i uvjeti izvođenja radova	3
9. Dodatni radovi	4
10. Jamstveni rokovi	4
11. Osnove za isključenje gospodarskog subjekta	4
11.1. Obvezne osnove za isključenje gospodarskog subjekta	4
11.2. Ostale osnove za isključenje gospodarskog subjekta	6
11.3. Dokumenti kojima se dokazuje da ne postoje osnove za isključenje gospodarskog subjekta	6
12. Kriteriji za odabir gospodarskog subjekta (uvjeti sposobnosti)	7
12.1. Sposobnost za obavljanje profesionalne djelatnosti	7
12.2. Tehnička i stručna sposobnost	7
12.2.1. Popis radova izvršenih u godini u kojoj je započeo postupak nabave i tijekom pet godina koje prethode toj godini	7
12.2.2. Izjava gospodarskog subjekta o tehničkoj opremljenosti za izvođenje radova	8
12.2.3. Popis osoba koji će izvoditi radove i osoba odgovornih za izvođenje radova s obrazovnom i stručnom kvalifikacijom	8
12.3. Dokumenti kojima se dokazuje ispunjavanje kriterija za odabir gospodarskog subjekta (uvjeta sposobnosti)	8
13. Dostava dokumenata	9
14. Sadržaj, način izrade i dostave ponude	9
14.1. Sadržaj ponude	9
14.2. Način izrade ponude	9
14.3. Način dostave ponude	10
15. Način određivanja cijene ponude	10
16. Rok, način i uvjeti plaćanja	10
17. Jamstvo za uredno ispunjenje ugovora	11
18. Rok valjanosti ponude	11
19. Zajednica gospodarskih subjekata	11
20. Podugovaranje	11
21. Poziv na dostavu ponude – dostupnost, dodatne informacije, objašnjenja i izmjene	12
22. Rok za dostavu ponude	12
23. Otvaranje ponuda	12
24. Kriterij za odabir ponude	12
25. Rok donošenja odluke o odabiru	12
26. Postupak pravne zaštite	13
27. Sklapanje ugovora o javnoj nabavi	13
PONUDBENI LIST	14
IZJAVA O NEKAŽNJAVANJU	17
IZJAVA O NEPOSTOJANJU OSNOVE ZA ISKLJUČENJE IZ ČLANKA 254. STAVKA 1. TOČKE 2. ZAKONA O JAVNOJ NABAVI	19
GRAFIČKI PRILOZI	20

PRILOG: TROŠKOVNIK RADOVA ADAPTACIJE DVORANE 101 U POSLOVNOM PROSTORU DRŽAVNOG ZAVODA ZA STATISTIKU U ZAGREBU, ILICA 3 (excel dokument)



REPUBLIKA HRVATSKA
DRŽAVNI ZAVOD ZA STATISTIKU

1. Podaci o naručitelju

Naziv i sjedište: Državni zavod za statistiku, Ilica 3, 10000 Zagreb
Matični broj: 3220338
OIB: 49337502853
Telefon: (01) 4806 111
Telefaks: (01) 4817 666
Internetska adresa: www.dzs.hr
Elektronička pošta: stat.info@dzs.hr

2. Podaci o osobi i službi zaduženoj za kontakt

Informacije o postupku nabave: Odjel za nabavu, Renata Šokčić Pervan, telefon: (01) 4806 143, Nikolina Habunek, telefon: (01) 4806 289, i Sanja Topolovac, telefon: (01) 4806 218, e-pošta: javna.nabava@dzs.hr.

Informacije o predmetu nabave: Služba za administrativne, tehničke i pomoćne poslove, Jagoda Požega, telefon: (01) 4806 290, e-mail: pozegaj@dzs.hr i Mladen Kuprešanin, telefon: (01) 4806 219, e-mail: kupresaninm@dzs.hr.

3. Postupak nabave

Postupak nabave: postupak jednostavne nabave na temelju članka 12. Pravilnika o jednostavnoj nabavi KLASA: 330-01/17-01/76, URBROJ: 555-13-03-03-17-1 od 30. lipnja 2017., a sukladno članku 15. Zakona o javnoj nabavi (Narodne novine, br. 120/16).

Evidencijski broj nabave za koju se ne primjenjuje Zakon o javnoj nabavi: N-50/18.

Procijenjena vrijednost nabave: 136.500,00 kn bez PDV-a.

Vrsta ugovora o nabavi: ugovor o nabavi radova.

4. Popis gospodarskih subjekata s kojima je naručitelj u sukobu interesa

Sukladno članku 80. Zakona o javnoj nabavi (Narodne novine, br. 120/16), naručitelj navodi gospodarski subjekt s kojim je u sukobu interesa:

- Tehničar Computers d.o.o., Josipa Brunšmida 4-6, Zagreb.

5. Predmet nabave

Predmet nabave su radovi adaptacije dvorane 101 s predvorjem na I. katu, u poslovnom prostoru Državnog zavoda za statistiku u Zagrebu, Ilica 3.

CPV oznaka: 45200000-9 - radovi na objektima ili dijelovima objekata visokogradnje i niskogradnje.

Radovi se izvode prema Izvedbenom projektu, broj TD: 175/17-I, ZOP: DZS-I3-175/17, kojeg je izradio Studio obris d.o.o., Stonska 1, Zagreb i Elektrotehničkom projektu broj 8042 kojeg je izradio

Shema ZS d.o.o., Julija Knifera 2, Zagreb.

Naručitelj će osigurati stručni i obračunski nadzor radova koji su predmet nabave. Odabrani ponuditelj mora poštivati sva prava i ovlasti po pitanju nadzora radova koje je naručitelj povjerio nadzornom inženjeru.

Opis radova i količine navedeni su u Troškovniku radova adaptacije dvorane 101 u poslovnom prostoru Državnog zavoda za statistiku u Zagrebu, Ilica 3 (u nastavku teksta: Troškovnik), a koji se nalazi u prilogu poziva na dostavu ponuda.

Pri izvođenju radova treba uzeti u obzir da se zgrada u Ilici 3 nalazi na području kulturnog dobra - Povijesna urbana cjelina Grad Zagreb, upisanog u Registar kulturnih dobara RH, Listu zaštićenih kulturnih dobara pod brojem Z-1525 (NN br. 92/11).

Prema odredbama Zakona o zaštiti i očuvanju kulturnih dobara (NN br. 69/99, 151/03, 157/03, 100/04, 87/09, 88/10, 61/11, 25/12, 136/12, 157/13, 152/14, 98/15 i 44/17), svi zahvati na predmetnoj građevini mogu se poduzimati samo uz posebne uvjete i prethodno odobrenje Gradskog zavoda za zaštitu spomenika kulture i prirode (u nastavku teksta: GZZSKP) te će se radovi izvoditi prema rješenju GZZSKP, KLASA: UP/I-612-08/17-06/235, URBROJ: 251-18-03-17-04 od 6. travnja 2017.

Naručitelj će omogućiti uvid u izvedbeni projekt i obilazak mjesta izvođenja radova 24. rujna 2018. do 9. listopada 2018., u Državnom zavodu za statistiku, Zagreb, Ilica 3.

Ponuditelji svoj dolazak moraju prethodno najaviti kontakt osobi za obilazak mjesta izvođenja radova: Mladen Kuprešanin, telefon: (01) 4806 219, e-pošta: kupresaninm@dzs.hr.

Pretpostavlja se da je ponuditelj pregledao izvedbeni projekt i prostor u kojem će se izvoditi radovi, da je upoznat s vrstom i obimom radova i s lokacijom na kojoj će se izvoditi radovi, te da se prije podnošenja ponude upoznao sa svim uvjetima za izvođenje radova.

Ponuditelj, dakle na vlastiti rizik utvrđuje uvjete pod kojima će, ako mu ponuda bude prihvaćena, izvoditi radove i s tim uvjetima je računao podnoseći svoju ponudu.

Odabrani ponuditelj obavezan je sve radove koji su predmet ovog postupka nabave izvoditi sukladno zakonskim propisima i pravilima struke koji propisuju djelatnost građenja, a posebno u skladu sa Zakonom o gradnji (NN, br. 153/13 i 20/17), Zakon o prostornom uređenju (NN, br. 153/13), Zakon o poslovima i djelatnostima prostornog uređenja i gradnje (NN, br. 78/15) i Zakona o zaštiti i očuvanju kulturnih dobara (NN br. 69/99, 151/03, 157/03, 100/04, 87/09, 88/10, 61/11, 25/12, 136/12, 157/13, 152/14, 98/15 i 44/17), kao i poštujući sve obveze koje za ponuditelja proizlaze iz odredaba Zakona o zaštiti na radu (NN, br. 71/14, 118/14 i 154/14) i Zakona o zaštiti od požara (NN, br. 92/10), te ostalim pozitivnim propisima koji uređuju područja djelatnosti povezana s predmetom nabave.

Ponuditelj može podnijeti samo jednu ponudu i to za cjelokupni predmet nabave.

Varijante ponude nisu dopuštene.

6. Tehničke specifikacije predmeta nabave

Tehničke specifikacije predmeta nabave navedene su u Troškovniku, koji se nalazi u prilogu Poziva na dostavu ponude.

Ponuditelj mora ponuditi izvođenje radova i ugradnju opreme i materijala sukladno tehničkim specifikacijama navedenim u Troškovniku.

Kada je u Troškovniku naveden naziv opreme ili materijala uz oznaku "ili jednakovrijedan" ili "kao proizvod", ponuditelj može ponuditi opremu ili materijal naveden u Troškovniku ili jednakovrijednu opremu ili materijal.

Ponuditelj koji nudi jednakovrijednu opremu ili materijal mora u Troškovniku na za to predviđeno mjesto upisati naziv ponuđene opreme ili materijala. Ukoliko ponuditelj u Troškovniku ostavi prazno mjesto predviđeno za upis jednakovrijedne opreme ili materijala, smatra se da je ponudio opremu ili materijal naveden u Troškovniku.

Na zahtjev naručitelja, ponuditelj koji nudi jednakovrijednu opremu ili materijal mora dokazati da ponuđena oprema ili materijal zadovoljava zahtjeve određene tehničkim specifikacijama navedenim u Troškovniku, odnosno da je jednakovrijedna opremi ili materijalu navedenom u Troškovniku.

7. Mjesto izvođenja radova

Mjesto izvođenja radova: Državni zavod za statistiku, Zagreb, Ilica 3.

8. Rok, način i uvjeti izvođenja radova

Predviđeni početak izvođenja radova je 2. studenoga 2018.

Rok za izvođenje radova ne smije biti duži od 35 kalendarskih dana od dana uvođenja u posao.

Ponuditelj se obvezuje da će izraditi i uz ponudu priložiti Terminski plan izvođenja radova koji mora sadržavati redoslijed obavljanja pojedinih radova i vremenska razdoblja potrebna za njihovo obavljanje.

Za sve vrijeme izvođenja radova djelatnost naručitelja će se redovito obavljati u poslovnom prostoru. Radovi će se izvoditi radnim danom od 7:30 do 16:00 sati, osim radova koji proizvode prašinu i buku koji će se izvoditi u popodnevnim satima nakon radnog vremena zaposlenika (iza 16,30 sati do 20,00 sati) te u neradne dane subotom i nedjeljom, uz prethodno odobrenje nadzora i naručitelja.

Režim i raspored izvođenja radova mora se uskladiti u dogovoru s nadležnom službom naručitelja.

Ugovorna kazna za neopravdano zakašnjenje iznositi će 1‰ (promil) dnevno, a najviše 5% od ukupne vrijednosti ugovorenih radova.

S obzirom da se ukupna cijena radova predviđenih Troškovnikom utvrđuje konačnim obračunom primjenom jediničnih cijena prema stvarno izvedenim radovima obračunatim u skladu s građevinskom knjigom, za slučaj da ukupan iznos prema konačnom obračunu nije viši od 10% od ugovorene cijene bez PDV-a, neće se sklapati dodatak ugovoru.

Veće količine radova od predviđenih Troškovnikom, mogu se izvoditi samo uz prethodno odobrenje nadzornog inženjera i naručitelja.

Ako radove izvodi zajednica gospodarskih subjekata ili se dio ugovora daje u podugovor, odabrani ponuditelj mora, sukladno čl. 55. st. 2. Zakona o gradnji (NN, br. 153/13 i 20/17), prije sklapanja ugovora odrediti glavnog izvođača radova.

Ako radove izvodi zajednica gospodarskih subjekata ili se dio ugovora daje u podugovor, odabrani ponuditelj snosi troškove angažiranja usluge koordinatora zaštite na radu tijekom faze izvođenja radova (čl. 73. Zakon o zaštiti na radu) za cijelo vrijeme trajanja izvođenja radova, a kojeg imenuje naručitelj. Inženjer odnosno glavni inženjer gradilišta može ujedno biti i koordinator zaštite na radu ukoliko ispunjava uvjete iz Pravilnika o zaštiti na radu na privremenim ili pokretnim gradilištima (NN, br. 51/08).

9. Dodatni radovi

Ukoliko se tijekom vremena trajanja ugovora o izvođenju radova pojavi potreba za dodatnim radovima koji nisu bili predviđeni Troškovnikom, ali su potrebni za završetak radova koji su predmet ugovora, naručitelj će sklopiti dodatak ugovoru bez provođenja novog postupka nabave.

Dodatni radovi se mogu izvoditi samo uz prethodno odobrenje nadzornog inženjera i naručitelja.

Svako povećanje cijene zbog izvođenja dodatnih radova, ne smije biti veće od 30 % vrijednosti prvotnog ugovora bez PDV-a.

10. Jamstveni rokovi

Jamstveni rok za izvedene radove je 2 godine.

Jamstveni rok za isporučenu i ugrađenu opremu i materijal: prema jamstvu proizvođača.

Podnošenjem ponude ponuditelj prihvaća navedene jamstvene rokove.

11. Osnove za isključenje gospodarskog subjekta

11.1. Obvezne osnove za isključenje gospodarskog subjekta

11.1.1. Naručitelj će isključiti gospodarskog subjekta iz postupka javne nabave ako utvrdi da:

1. je gospodarski subjekt koji ima poslovni nastan u Republici Hrvatskoj ili osoba koja je član upravnog, upravljačkog ili nadzornog tijela ili ima ovlasti zastupanja, donošenja odluka ili nadzora toga gospodarskog subjekta i koja je državljanin Republike Hrvatske pravomoćnom presudom osuđena za:

a) sudjelovanje u zločinačkoj organizaciji, na temelju

- članka 328. (zločinačko udruženje) i članka 329. (počinjenje kaznenog djela u sastavu zločinačkog udruženja) Kaznenog zakona
- članka 333. (udruživanje za počinjenje kaznenih djela), iz Kaznenog zakona (»Narodne novine«, br. 110/97., 27/98., 50/00., 129/00., 51/01., 111/03., 190/03., 105/04., 84/05., 71/06., 110/07., 152/08., 57/11., 77/11. i 143/12.)

b) korupciju, na temelju

- članka 252. (primanje mita u gospodarskom poslovanju), članka 253. (davanje mita u gospodarskom poslovanju), članka 254. (zlouporaba u postupku javne nabave), članka 291. (zlouporaba položaja i ovlasti), članka 292. (nezakonito pogodovanje), članka 293. (primanje mita), članka 294. (davanje mita), članka 295. (trgovanje utjecajem) i članka 296. (davanje mita za trgovanje utjecajem) Kaznenog zakona

– članka 294.a (primanje mita u gospodarskom poslovanju), članka 294.b (davanje mita u gospodarskom poslovanju), članka 337. (zlouporaba položaja i ovlasti), članka 338. (zlouporaba obavljanja dužnosti državne vlasti), članka 343. (protuzakonito posredovanje), članka 347. (primanje mita) i članka 348. (davanje mita) iz Kaznenog zakona (»Narodne novine«, br. 110/97., 27/98., 50/00., 129/00., 51/01., 111/03., 190/03., 105/04., 84/05., 71/06., 110/07., 152/08., 57/11., 77/11. i 143/12.)

c) prijevaru, na temelju

– članka 236. (prijevara), članka 247. (prijevara u gospodarskom poslovanju), članka 256. (utaja poreza ili carine) i članka 258. (subvencijska prijevara) Kaznenog zakona

– članka 224. (prijevara), članka 293. (prijevara u gospodarskom poslovanju) i članka 286. (utaja poreza i drugih davanja) iz Kaznenog zakona (»Narodne novine«, br. 110/97., 27/98., 50/00., 129/00., 51/01., 111/03., 190/03., 105/04., 84/05., 71/06., 110/07., 152/08., 57/11., 77/11. i 143/12.)

d) terorizam ili kaznena djela povezana s terorističkim aktivnostima, na temelju

– članka 97. (terorizam), članka 99. (javno poticanje na terorizam), članka 100. (novačenje za terorizam), članka 101. (obuka za terorizam) i članka 102. (terorističko udruženje) Kaznenog zakona

– članka 169. (terorizam), članka 169.a (javno poticanje na terorizam) i članka 169.b (novačenje i obuka za terorizam) iz Kaznenog zakona (»Narodne novine«, br. 110/97., 27/98., 50/00., 129/00., 51/01., 111/03., 190/03., 105/04., 84/05., 71/06., 110/07., 152/08., 57/11., 77/11. i 143/12.)

e) pranje novca ili financiranje terorizma, na temelju

– članka 98. (financiranje terorizma) i članka 265. (pranje novca) Kaznenog zakona

– članka 279. (pranje novca) iz Kaznenog zakona (»Narodne novine«, br. 110/97., 27/98., 50/00., 129/00., 51/01., 111/03., 190/03., 105/04., 84/05., 71/06., 110/07., 152/08., 57/11., 77/11. i 143/12.)

f) dječji rad ili druge oblike trgovanja ljudima, na temelju

– članka 106. (trgovanje ljudima) Kaznenog zakona

– članka 175. (trgovanje ljudima i ropstvo) iz Kaznenog zakona (»Narodne novine«, br. 110/97., 27/98., 50/00., 129/00., 51/01., 111/03., 190/03., 105/04., 84/05., 71/06., 110/07., 152/08., 57/11., 77/11. i 143/12.), ili

2. je gospodarski subjekt koji nema poslovni nastan u Republici Hrvatskoj ili osoba koja je član upravnog, upravljačkog ili nadzornog tijela ili ima ovlasti zastupanja, donošenja odluka ili nadzora toga gospodarskog subjekta i koja nije državljanin Republike Hrvatske pravomoćnom presudom osuđena za kaznena djela iz točke 1. podtočaka od a) do f) i za odgovarajuća kaznena djela koja, prema nacionalnim propisima države poslovnog nastana gospodarskog subjekta, odnosno države čiji je osoba državljanin, obuhvaćaju razloge za isključenje iz članka 57. stavka 1. točaka od (a) do (f) Direktive 2014/24/EU.

Nepostojanje osnove za isključenje iz točke 11.1.1. dokazuje se za gospodarski subjekt i za sve osobe koje su članovi upravnog, upravljačkog ili nadzornog tijela ili imaju ovlasti zastupanja, donošenja odluka ili nadzora gospodarskog subjekta.

Osnova za isključenje iz točke 11.1.1. primjenjuje se na gospodarskog subjekta koji samostalno podnosi ponudu i na sve članove zajednice gospodarskih subjekata.

11.1.2. Naručitelj će isključiti gospodarskog subjekta iz postupka javne nabave ako utvrdi da gospodarski subjekt nije ispunio obveze plaćanja dospjelih poreznih obveza i obveza za mirovinsko i zdravstveno osiguranje:

- 1. u Republici Hrvatskoj, ako gospodarski subjekt ima poslovni nastan u Republici Hrvatskoj, ili**
- 2. u Republici Hrvatskoj ili u državi poslovnog nastana gospodarskog subjekta, ako gospodarski subjekt nema poslovni nastan u Republici Hrvatskoj.**

Iznimno, naručitelj neće isključiti gospodarskog subjekta iz postupka javne nabave ako mu sukladno posebnom propisu plaćanje obveza nije dopušteno ili mu je odobrena odgoda plaćanja.

Osnova za isključenje iz točke 11.1.2. primjenjuje se na gospodarskog subjekta koji samostalno podnosi ponudu i na sve članove zajednice gospodarskih subjekata.

11.2. Ostale osnove za isključenje gospodarskog subjekta

Naručitelj će isključiti gospodarskog subjekta iz postupka javne nabave ako:

11.2.1. je nad gospodarskim subjektom otvoren stečajni postupak, ako je nesposoban za plaćanje ili prezadužen, ili u postupku likvidacije, ako njegovom imovinom upravlja stečajni upravitelj ili sud, ako je u nagodbi s vjerovnicima, ako je obustavio poslovne aktivnosti ili je u bilo kakvoj istovrsnoj situaciji koja proizlazi iz sličnog postupka prema nacionalnim zakonima i propisima

Osnova za isključenje iz točke 11.2.1. primjenjuje se na gospodarskog subjekta koji samostalno podnosi ponudu i na sve članove zajednice gospodarskih subjekata.

11.3. Dokumenti kojima se dokazuje da ne postoje osnove za isključenje gospodarskog subjekta

Za potrebe utvrđivanja nepostojanja osnova za isključenje gospodarskog subjekta, u ponudi se dostavlja:

11.3.1. Izjava o nekažnjavanju za gospodarski subjekt i za osobu/e koja je član upravnog, upravljačkog ili nadzornog tijela ili ima ovlasti zastupanja, donošenja odluka ili nadzora toga gospodarskog subjekta, za osnovu za isključenje iz točke 11.1.1.

Obrazac izjave o nekažnjavanju nalazi se u prilogu poziva na dostavu ponude.

Izjavu o nekažnjavanju daje osoba koja je po zakonu ovlaštena za zastupanje gospodarskog subjekta za gospodarski subjekt i za sve osobe koje su članovi upravnog, upravljačkog ili nadzornog tijela ili imaju ovlasti zastupanja, donošenja odluka ili nadzora gospodarskog subjekta.

Izjavu o nekažnjavanju **nije potrebno** ovjeriti kod javnog bilježnika.

11.3.2. Potvrda porezne uprave ili drugog nadležnog tijela u državi poslovnog nastana gospodarskog subjekta, za osnovu za isključenje iz točke 11.1.2.

Potvrda porezne uprave može se dostaviti **u obliku elektroničkog zapisa preuzetog putem Jedinstvenog portala Porezne uprave – ePorezna.**

11.3.3. Izjava o nepostojanju osnove za isključenje iz članka 254. stavka 1. točke 2. Zakona o javnoj nabavi, za osnovu za isključenje iz točke 11.2.1.

Obrazac izjave o nepostojanju osnove za isključenje nalazi se u prilogu poziva na dostavu ponude.

Izjavu o nepostojanju osnove za isključenje daje osoba koja je po zakonu ovlaštena za zastupanje gospodarskog subjekta.

Izjavu o nepostojanju osnove za isključenje **nije potrebno** ovjeriti kod javnog bilježnika.

Dokumenti kojima se dokazuje da ne postoje osnove za isključenje gospodarskog subjekta **ne smiju biti stariji od 30 dana** od dana slanja poziva na dostavu ponude.

U slučaju zajednice gospodarskih subjekata, gore navedeni dokumenti kojima se dokazuje da ne postoje osnove za isključenje dostavljaju se za svakog člana zajednice gospodarskih subjekata.

12. Kriteriji za odabir gospodarskog subjekta (uvjeti sposobnosti)

Gospodarski subjekt mora dokazati sljedeće uvjete sposobnosti:

12.1. Sposobnost za obavljanje profesionalne djelatnosti

12.1.1. Upis u registar

Gospodarski subjekt mora dokazati upis u sudski, obrtni, strukovni ili drugi odgovarajući registar u državi njegova poslovnog nastana.

Sposobnost iz točke 12.1.1. dokazuje se za gospodarskog subjekta koji samostalno podnosi ponudu i članove zajednice gospodarskih subjekata.

12.1.2. Ovlaštenje ili članstvo

Gospodarski subjekt mora imati važeće ovlaštenje za obavljanje poslova na zaštiti i očuvanju kulturnih dobara.

Sposobnost iz točke 12.1.2. dokazuje se za gospodarskog subjekta koji samostalno podnosi ponudu i članove zajednice gospodarskih subjekata.

12.2. Tehnička i stručna sposobnost

12.2.1. Popis radova izvršenih u godini u kojoj je započeo postupak nabave i tijekom pet godina koje prethode toj godini

Gospodarski subjekt mora dokazati da je u godini u kojoj je započeo postupak javne nabave i tijekom pet godina koje prethode toj godini izveo radove iste ili slične radovima koji su predmet nabave u vrijednosti najmanje 135.000,00 kn bez PDV-a.

Gospodarski subjekt može navesti jedan ili više radova koji su isti ili slični radovima koji su predmet nabave čija zbrojena vrijednost mora biti najmanje u vrijednosti za od 135.000,00 kn bez PDV-a.

12.2.2. Izjava gospodarskog subjekta o tehničkoj opremljenosti za izvođenje radova

Gospodarski subjekt mora biti tehnički opremljen, odnosno imati na raspolaganju strojeve i opremu, za izvođenje radova koji su predmet nabave.

12.2.3. Popis osoba koji će izvoditi radove i osoba odgovornih za izvođenje radova s obrazovnom i stručnom kvalifikacijom

Gospodarski subjekt mora imati na raspolaganju osobe koje će izvoditi radove i osobe odgovorne za izvođenje radova s potrebnom obrazovnom i stručnom kvalifikacijom za izvođenje radova koji su predmet nabave.

U slučaju zajednice gospodarskih subjekata, tehničku i stručnu sposobnost iz točke 12.2. članovi zajednice gospodarskih subjekata dokazuju zajednički, odnosno mogu se osloniti na sposobnost članova zajednice.

12.3. Dokumenti kojima se dokazuje ispunjavanje kriterija za odabir gospodarskog subjekta (uvjeta sposobnosti)

Za potrebe utvrđivanja ispunjavanja kriterija za odabir gospodarskog subjekta (uvjeta sposobnosti) gospodarskog subjekta, u ponudi se dostavlja:

12.3.1. Izvadak iz sudskog, obrtnog, strukovnog ili drugog odgovarajućeg registra, za uvjet sposobnosti iz točke 12.1.1.

Gospodarski subjekt **može dostaviti ispis podataka o poslovnom subjektu sa internetske stranice** Sudskog registra Ministarstva pravosuđa RH.

Dokument ne smije biti stariji od **3 mjeseca** od dana slanja poziva na dostavu ponude.

12.3.2. Rješenje Ministarstva kulture o dopuštenju za obavljanje poslova na zaštiti i očuvanju kulturnih dobara, za uvjet sposobnosti iz točke 12.1.2.

12.3.3. Popis radova izvršenih u godini u kojoj je započeo postupak nabave i tijekom pet godina koje prethode toj godini, za uvjet sposobnosti iz točke 12.2.1.

- popis mora sadržavati opis radova, vrijednost radova (bez PDV-a), datum te naziv druge ugovorne strane,
- gospodarski subjekt mora navesti jedan ili više radova koji su isti ili slični radovima koji su predmet nabave,
- zbrojena vrijednost izvedenih radova (bez PDV-a) mora biti najmanje u vrijednosti od 135.000,00 kn bez PDV-a.

12.3.4. Izjava ponuditelja o tehničkoj opremljenosti za izvođenje radova s popisom strojeva i opreme kojom raspolaže u svrhu izvršenja ugovora, za uvjet sposobnosti iz točke 12.2.2.

12.3.5. Popis osoba koji će izvoditi radove i osoba odgovornih za izvođenje radova s obrazovnom i stručnom kvalifikacijom, za uvjet sposobnosti iz točke 12.2.3.

- popis treba sadržavati ime i prezime, radno mjesto, stručnu spremu ili kvalifikaciju osoba koje će izvoditi radove i osoba odgovornih za izvođenje radova.

U slučaju zajednice gospodarskih subjekata, dokumenti iz točke 12.3.1. i 12.3.2. dostavljaju se za svakog člana zajednice gospodarskih subjekata.

13. Dostava dokumenata

Svi dokumenti koji se dostavljaju kao dokazi da ne postoje osnove za isključenje i dokazi sposobnosti iz točke 11.3. i 12.3. Poziva na dostavu ponude, mogu se dostaviti u **neovjerenj preslici**.

U svrhu dodatne provjere naručitelj može zatražiti dostavu ili stavljanje na uvid izvornika ili ovjerenih preslika jednog ili više traženih dokumenata.

Naručitelj može pozvati gospodarske subjekte da nadopune ili objasne dokumente kojima se dokazuje da ne postoje osnove za isključenje i dokumente kojima se dokazuje uvjeti sposobnosti.

14. Sadržaj, način izrade i dostave ponude

14.1. Sadržaj ponude

Ponuda ponuditelja mora obvezno sadržavati:

1. Popunjen ponudbeni list (obrazac u prilogu poziva na dostavu ponude),
2. Popunjen Troškovnik (excel tablica u prilogu poziva na dostavu ponude),
3. Dokumente kojima se dokazuje da ne postoje osnove za isključenje gospodarskog subjekta iz točke 11.3. Poziva na dostavu ponude,
4. Dokumente kojima se dokazuje ispunjavanje kriterija za odabir gospodarskog subjekta (uvjeta sposobnosti) iz točke 12.3. Poziva na dostavu ponude,
5. Terminski plan izvođenja radova koji sadrži redoslijed obavljanja pojedinih radova i vremenska razdoblja potrebna za njihovo obavljanje.

Izjave i obrasci trebaju biti potpisani od ovlaštene osobe ponuditelja i ovjereni pečatom ponuditelja.

14.2. Način izrade ponude

Ponuda je izjava volje ponuditelja u pisanom obliku da će izvesti radove u skladu s uvjetima i zahtjevima iz poziva na dostavu ponude.

Dostavom ponude ponuditelj prihvaća sve uvjete iz poziva na dostavu ponude.

Pri izradi ponude ponuditelj se mora pridržavati zahtjeva i uvjeta iz poziva na dostavu ponude te ne smije mijenjati i nadopunjavati tekst poziva.

Ponuda treba biti pisana na hrvatskom jeziku i latiničnom pismu te tiskana ili pisana neizbrisivim otiskom.

Ponuda treba biti **uvezana u cjelinu**. Stranice ponude se **označavaju brojem** na način da je vidljiv redni broj stranice i ukupan broj stranice.

Ponuditelj mora prilikom izrade ponude obavezno koristiti obrasce koji su sastavni dio poziva na dostavu ponude (Ponudbeni list, Troškovnik), te ih popuniti čitko neizbrisivom tintom, potpisati i ovjeriti pečatom ponuditelja. Ponuditelj nije ovlašten mijenjati obrasce.

Ispravci u ponudi moraju biti izrađeni na način da su vidljivi (nije dopušteno brisanje ili uklanjanje slova i otiska). Ispravci moraju uz navod datuma ispravka biti potvrđeni potpisom ponuditelja.

Ponuda se izrađuje bez naknade. Ponuditelj će snositi sve troškove sudjelovanja u postupku nabave (trošak pripreme i podnošenja ponude i drugo).

Ponuda se predaje u izvorniku.

14.3. Način dostave ponude

Ponuda se dostavlja ili šalje na adresu: Državni zavod za statistiku, Ulica kneza Branimirova 19-21, 10000 Zagreb.

Ponuda treba biti dostavljena u zatvorenoj omotnici na kojoj se nalaze sljedeći podaci:

DRŽAVNI ZAVOD ZA STATISTIKU
Ulica kneza Branimirova 19-21, 10000 Zagreb

Nabava radova adaptacije dvorane 101 u poslovnom prostoru Državnog zavoda za statistiku u Zagrebu, Ilica 3
Evidencijski broj nabave: N-50/18
„NE OTVARAJ“

NAZIV I ADRESA PONUDITELJA

15. Način određivanja cijene ponude

Ponuditelj mora formirati cijenu ponude na način da u jediničnu cijenu budu uračunati svi troškovi i popusti, u skladu s Troškovnikom, bez PDV-a, koji se iskazuje posebno iza cijene ponude.

Cijena mora biti:

- pisana brojkama,
- iskazana u apsolutnom iznosu,
- iskazana u hrvatskim kunama nevezana za stranu valutu.

Jedinične cijene su nepromjenjive za vrijeme trajanja ugovora.

16. Rok, način i uvjeti plaćanja

Naručitelj će izvršiti plaćanje ugovorene cijene prema stvarno izvedenim količinama radova i ugrađene opreme i materijala u skladu s jediničnim cijenama na temelju ovjerene jedne privremene i okončane situacije te primopredajnog zapisnika, sve prema dokaznici mjera i građevinskoj knjizi te zaprimljenom računu, najkasnije u roku od 30 dana od dana zaprimanja računa doznakom na račun ponuditelja.

Izvođač radova se obvezuje ispostaviti privremenu situaciju 20. (dvadeseti) kalendarski dan od dana uvođenja u posao.

Naručitelj će ovjeriti situaciju nakon pregleda i ovjere od strane nadzornog inženjera najkasnije u roku od 8 dana od dana primitka i nesporni dio platiti najkasnije u roku od 30 dana od dana ovjere.

Račun mora sadržavati broj ugovora temeljem kojeg je izdan.

Predujam je isključen, kao i traženje sredstava osiguranja plaćanja.

17. Jamstvo za uredno ispunjenje ugovora

Ponuditelj se obvezuje da će u roku od 8 dana od dostave ugovora na potpis, dostaviti naručitelju bankarsku garanciju kojom se garantira za dobro izvršenje obveza iz ugovora.

Garancija mora glasiti na iznos od 10% od vrijednosti ugovora bez poreza na dodanu vrijednost, mora biti bez prigovora, neopoziva i neprenosiva, s trajanjem od 30 dana duže od isteka roka na koji je sklopljen ugovor, s ovlaštenjem naručitelja za honoriranje na prvi poziv, za slučaj povrede ugovornih obveza.

Kao jamstvo za uredno ispunjenje ugovora, umjesto garancije banke, odabrani ponuditelj može dati novčani polog uplatom u iznosu od 10% od vrijednosti ugovora bez PDV-a na račun državnog proračuna Republike Hrvatske IBAN: HR12 1001 0051 8630 00160, s modelom 64, pozivom na broj: 9725-6099-OIB uplatitelja i svrhom uplate: jamstvo za uredno ispunjenje ugovora.

Protekom 30 dana od dana urednog izvršenja ugovora naručitelj će vratiti novčani polog.

U slučaju da ponuditelj u predviđenom roku ne preda naručitelju bankarsku garanciju za dobro izvršenje ugovora, odnosno ne uplati novčani polog, smatrat će se da je ponuditelj odustao od ugovora.

18. Rok valjanosti ponude

Rok valjanosti ponude je najmanje do 10. 12. 2018.

Naručitelj će odbiti ponudu čiji je rok valjanosti kraći od zahtijevanog.

19. Zajednica gospodarskih subjekata

Više gospodarskih subjekata može se udružiti i dostaviti zajedničku ponudu, neovisno o uređenju njihova međusobnog odnosa.

Odgovornost gospodarskih subjekata iz zajednice gospodarskih subjekata je solidarna.

U zajedničkoj ponudi mora biti navedeno koji će dio ugovora o javnoj nabavi (predmet ili količina, vrijednost ili postotni udio) izvršavati pojedini član zajednice gospodarskih subjekata. Naručitelj neposredno plaća svakom članu zajednice gospodarskih subjekata za onaj dio ugovora o javnoj nabavi koji je on izvršio, ako zajednica gospodarskih subjekata ne odredi drugačije.

20. Podugovaranje

Gospodarski subjekt može dio ugovora o javnoj nabavi dati u podugovor.

Gospodarski subjekt koji namjerava dati dio ugovora o javnoj nabavi u podugovor obvezan je u ponudi:

1. navesti koji dio ugovora namjerava dati u podugovor (predmet ili količina, vrijednost ili postotni udio),
2. navesti podatke o podugovarateljima (naziv ili tvrtka, sjedište, OIB ili nacionalni identifikacijski broj, broj računa, zakonski zastupnici podugovaratelja).

Ako je gospodarski subjekt dio ugovora o javnoj nabavi dao u podugovor, podaci iz točke 1. i 2. bit će navedeni u ugovoru o javnoj nabavi.

Naručitelj je obvezan neposredno plaćati podugovaratelju za dio ugovora koji je isti izvršio, osim ako gospodarski subjekt dokaže da su obveze prema podugovaratelju za taj dio ugovora već podmirene.

Gospodarski subjekt mora svom računu ili situaciji priložiti račune ili situacije svojih podugovaratelja koje je prethodno potvrdio.

Gospodarski subjekt može tijekom izvršenja ugovora o javnoj nabavi od javnog naručitelja zahtijevati:

1. promjenu podugovaratelja za onaj dio ugovora o javnoj nabavi koji je prethodno dao u podugovor,
2. uvođenje jednog ili više novih podugovaratelja čiji ukupni udio ne smije prijeći 30 % vrijednosti ugovora o javnoj nabavi bez poreza na dodanu vrijednost, neovisno o tome je li prethodno dao dio ugovora o javnoj nabavi u podugovor ili nije,
3. preuzimanje izvršenja dijela ugovora o javnoj nabavi koji je prethodno dao u podugovor.

Sudjelovanje podugovaratelja ne utječe na odgovornost gospodarskog subjekta za izvršenje ugovora o javnoj nabavi.

21. Poziv na dostavu ponude – dostupnost, dodatne informacije, objašnjenja i izmjene

Poziv na dostavu ponude s priložima je u cijelosti dostupan te se može preuzeti u elektronskom obliku na internetskoj stranici Elektroničkog oglasnika javne nabave Republike Hrvatske <https://eojn.nn.hr/Oglasnik/> i na internetskoj stranici naručitelja <http://www.dzs.hr/> (O nama / Javna nabava).

Gospodarski subjekt može zahtijevati dodatne informacije i objašnjenja u vezi s pozivom na dostavom ponude tijekom roka za dostavu ponuda. Naručitelj može izmijeniti ili dopuniti poziv na dostavu ponude do isteka roka za dostavu ponuda.

Naručitelj će osigurati dostupnost izmjena i dopuna poziva na dostavu ponude svim zainteresiranim gospodarskim subjektima na isti način i na istim internetskim stranicama kao i osnovnu dokumentaciju.

22. Rok za dostavu ponude

Krajnji rok za dostavu i zaprimanje ponude u pisarnici Državnog zavoda za statistiku u Zagrebu, Ulica kneza Branimira 19-21, soba 1, bez obzira na način dostave, je **10. listopada 2018. do 10:00 sati**.

23. Otvaranje ponuda

Ne provodi se javno otvaranje ponuda.

24. Kriterij za odabir ponude

Kriterij za odabir valjane ponude je najniža cijena.

25. Rok donošenja odluke o odabiru

Naručitelj će donijeti odluku o odabiru u roku od 60 dana od dana isteka roka za dostavu ponuda.

Naručitelj će odluku o odabiru najpovoljnijeg ponuditelja s preslikom zapisnika o pregledu i ocjeni ponuda dostaviti svim ponuditeljima u postupku nabave.

26. Postupak pravne zaštite

Na odluku o odabiru najpovoljnijeg ponuditelja žalba nije dopuštena.

27. Sklapanje ugovora o javnoj nabavi

Obveza je odabranog ponuditelja da potpiše i dostavi naručitelju ugovor u roku 5 dana od dana zaprimanja ugovora na potpis.

Ako odabrani ponuditelj odbije potpisati i dostaviti ugovor o javnoj nabavi u navedenom roku ili ne dostavi jamstvo za uredno ispunjenje ugovora u skladu s točkom 17. Poziva na dostavu ponude, naručitelj će ponovo izvršiti rangiranje ponuda prema kriteriju za odabir ne uzimajući u obzir ponudu odabranog ponuditelja te donijeti odluku o odabiru nove najpovoljnije valjane ponude ili, ako postoje razlozi, poništiti postupak nabave.



REPUBLIKA HRVATSKA
DRŽAVNI ZAVOD ZA STATISTIKU

PONUDBENI LIST

Broj ponude: _____

Naručitelj:	Državni zavod za statistiku, Ilica 3, Zagreb		
Zajednica gospodarskih subjekata:	DA	NE	
Naziv i sjedište ponuditelja/ člana zajednice gospodarskih subjekata zaduženog za komunikaciju s naručiteljem:			
Adresa:			
OIB:			
U sustavu PDV-a:	DA	NE	
IBAN:			
Adresa za dostavu pošte:			
Ime, prezime i funkcija ovlaštene osobe za potpisivanje ugovora:			
Ime, prezime i funkcija osobe za kontakt:			
Telefon:			
Telefaks:			
E-pošta:			

Evidencijski broj nabave: N-50/18
Predmet nabave: radovi adaptacije dvorane 101 u poslovnom prostoru
Državnog zavoda za statistiku u Zagrebu, Ilica 3

Cijena ponude u kn bez PDV-a	brojkama	
PDV u kn ¹	brojkama	
Cijena ponude u kn s PDV-om	brojkama	

Rok valjanosti ponude: _____ datum (najmanje do 10. 12. 2018.)

Mjesto i datum ponude: _____

Ime i prezime ovlaštene osobe ponuditelja:

Potpis ovlaštene osobe ponuditelja:

M.P.

¹ Ako ponuditelj nije u sustavu poreza na dodanu vrijednost, u ponudbenom listu, na mjesto predviđeno za upis cijene ponude s PDV-om, upisuje se isti iznos kao što je upisan na mjestu predviđenom za upis cijene ponude bez PDV-a, a mjesto predviđeno za upis iznosa PDV-a ostavlja se prazno.

Dodatak 1. Ponudbenom listu

PODACI O ČLANOVIMA ZAJEDNICE GOSPODARSKIH SUBJEKATA
(priložiti u slučaju zajednice gospodarskih subjekata za svakog gospodarskog subjekta)

Naziv i sjedište člana zajednice gospodarskih subjekata:			
Adresa:			
OIB:			
IBAN:			
U sustavu PDV-a:	DA	NE	
Adresa za dostavu pošte:			
Ime, prezime i funkcija ovlaštene osobe:			
Ime, prezime i funkcija osobe za kontakt:			
Telefon:			
E-pošta:			
Neposredno plaćanje članu zajednice gospodarskih subjekata:	DA	NE	
Predmet ili količina dijela radova koji će izvršavati član zajednice gospodarskih subjekata:			
Vrijednost (u kn bez PDV-a) ili postotni udio radova koji će izvršavati član zajednice gospodarskih subjekata:			

Ime i prezime ovlaštene osobe člana zajednice gospodarskih subjekata:

Potpis ovlaštene osobe člana zajednice gospodarskih subjekata:

M.P.

Dodatak 2. Ponudbenom listu

PODACI O PODUGOVARATELJIMA
(priložiti u slučaju da se dio ugovora o javnoj nabavi daje u podugovor za svakog
podugovaratelja)

Naziv i sjedište podugovaratelja:			
Adresa:			
OIB:			
IBAN:			
U sustavu PDV-a:	DA	NE	
Adresa za dostavu pošte:			
Zakonski zastupnik podugovaratelja:			
Kontakt osoba podugovaratelja:			
Telefon:			
E-pošta:			
Predmet ili količina podugovora:			
Vrijednost (u kn bez PDV-a) podugovora ili postotni udio ugovora o javnoj nabavi koji se daje u podugovor:			

Ime i prezime ovlaštene osobe ponuditelja:

Potpis ovlaštene osobe ponuditelja:

M.P.



REPUBLIKA HRVATSKA
DRŽAVNI ZAVOD ZA STATISTIKU

Temeljem članka 251. stavka 1. točke 1. i članka 265. stavka 2. Zakona o javnoj nabavi (Narodne novine, br. 120/2016) i članka 20. stavka 10. Pravilnika o dokumentaciji te ponudi u postupcima javne nabave (Narodne novine, 65/2017), kao osoba po zakonu ovlaštena za zastupanje gospodarskog subjekta dajem sljedeću:

IZJAVU O NEKAŽNJAVANJU

kojom ja _____ iz _____,
(ime i prezime) (adresa stanovanja)

vrsta i broj identifikacijskog dokumenta _____

izdanog od _____, **za sebe**

i za sljedeće osobe koje su članovi upravnog, upravljačkog ili nadzornog tijela ili imaju ovlasti zastupanja, donošenja odluka ili nadzora gospodarskog subjekta

1. _____ iz _____,
(ime i prezime) (adresa stanovanja)

vrsta i broj identifikacijskog dokumenta _____

izdanog od _____,

2. _____ iz _____,
(ime i prezime) (adresa stanovanja)

vrsta i broj identifikacijskog dokumenta _____

izdanog od _____,

te za gospodarski subjekt:

(naziv i sjedište gospodarskog subjekta, OIB)

izjavljujem da nismo pravomoćnom presudom osuđeni za:

a) sudjelovanje u zločinačkoj organizaciji, na temelju

– članka 328. (zločinačko udruženje) i članka 329. (počinjenje kaznenog djela u sastavu zločinačkog udruženja) Kaznenog zakona

– članka 333. (udruživanje za počinjenje kaznenih djela), iz Kaznenog zakona («Narodne novine», br. 110/97., 27/98., 50/00., 129/00., 51/01., 111/03., 190/03., 105/04., 84/05., 71/06., 110/07., 152/08., 57/11., 77/11. i 143/12.)

b) korupciju, na temelju

– članka 252. (primanje mita u gospodarskom poslovanju), članka 253. (davanje mita u gospodarskom poslovanju), članka 254. (zlouporaba u postupku javne nabave), članka 291. (zlouporaba položaja i ovlasti), članka 292. (nezakonito pogodovanje), članka 293. (primanje mita), članka 294. (davanje mita), članka 295. (trgovanje utjecajem) i članka 296. (davanje mita za trgovanje utjecajem) Kaznenog zakona

– članka 294.a (primanje mita u gospodarskom poslovanju), članka 294.b (davanje mita u gospodarskom poslovanju), članka 337. (zlouporaba položaja i ovlasti), članka 338. (zlouporaba obavljanja dužnosti državne vlasti), članka 343. (protuzakonito posredovanje), članka 347. (primanje mita) i članka 348. (davanje mita) iz Kaznenog zakona (»Narodne novine«, br. 110/97., 27/98., 50/00., 129/00., 51/01., 111/03., 190/03., 105/04., 84/05., 71/06., 110/07., 152/08., 57/11., 77/11. i 143/12.)

c) prijevare, na temelju

– članka 236. (prijevare), članka 247. (prijevare u gospodarskom poslovanju), članka 256. (utaja poreza ili carine) i članka 258. (subvencijska prijevare) Kaznenog zakona

– članka 224. (prijevare), članka 293. (prijevare u gospodarskom poslovanju) i članka 286. (utaja poreza i drugih davanja) iz Kaznenog zakona (»Narodne novine«, br. 110/97., 27/98., 50/00., 129/00., 51/01., 111/03., 190/03., 105/04., 84/05., 71/06., 110/07., 152/08., 57/11., 77/11. i 143/12.)

d) terorizam ili kaznena djela povezana s terorističkim aktivnostima, na temelju

– članka 97. (terorizam), članka 99. (javno poticanje na terorizam), članka 100. (novačenje za terorizam), članka 101. (obuka za terorizam) i članka 102. (terorističko udruženje) Kaznenog zakona

– članka 169. (terorizam), članka 169.a (javno poticanje na terorizam) i članka 169.b (novačenje i obuka za terorizam) iz Kaznenog zakona (»Narodne novine«, br. 110/97., 27/98., 50/00., 129/00., 51/01., 111/03., 190/03., 105/04., 84/05., 71/06., 110/07., 152/08., 57/11., 77/11. i 143/12.)

e) pranje novca ili financiranje terorizma, na temelju

– članka 98. (financiranje terorizma) i članka 265. (pranje novca) Kaznenog zakona

– članka 279. (pranje novca) iz Kaznenog zakona (»Narodne novine«, br. 110/97., 27/98., 50/00., 129/00., 51/01., 111/03., 190/03., 105/04., 84/05., 71/06., 110/07., 152/08., 57/11., 77/11. i 143/12.)

f) dječji rad ili druge oblike trgovanja ljudima, na temelju

– članka 106. (trgovanje ljudima) Kaznenog zakona

– članka 175. (trgovanje ljudima i ropstvo) iz Kaznenog zakona (»Narodne novine«, br. 110/97., 27/98., 50/00., 129/00., 51/01., 111/03., 190/03., 105/04., 84/05., 71/06., 110/07., 152/08., 57/11., 77/11. i 143/12.)

i za odgovarajuća kaznena djela koja, prema nacionalnim propisima države poslovnog nastana gospodarskog subjekta, odnosno države čiji je osoba državljanin, obuhvaćaju razloge za isključenje iz članka 57. stavka 1. točaka od (a) do (f) Direktive 2014/24/EU.

Mjesto i datum

(ime, prezime osobe po zakonu ovlaštene za zastupanje gospodarskog subjekta)

(potpis osobe po zakonu ovlaštene za zastupanje gospodarskog subjekta)



REPUBLIKA HRVATSKA
DRŽAVNI ZAVOD ZA STATISTIKU

Temeljem članka 254. stavka 1. točke 2. i članka 265. stavka 2. Zakona o javnoj nabavi (Narodne novine, br. 120/2016), kao osoba po zakonu ovlaštena za zastupanje gospodarskog subjekta dajem sljedeću:

**IZJAVU O NEPOSTOJANJU OSNOVE ZA ISKLJUČENJE IZ ČLANKA
254. STAVKA 1. TOČKE 2. ZAKONA O JAVNOJ NABAVI**

kojom ja _____ iz _____
(ime i prezime) (adresa stanovanja)

broj osobne iskaznice _____ izdane od _____

kao ovlaštena osoba po zakonu za zastupanje gospodarskog subjekta

(naziv i adresa gospodarskog subjekta, OIB)

izjavljujem da nad gospodarskim subjektom kojeg zastupam nije otvoren stečajni postupak, da nije nesposoban za plaćanje ili prezadužen, da nije u postupku likvidacije, da njegovom imovinom ne upravlja stečajni upravitelj ili sud, da nije u nagodbi s vjerovnicima, da nije obustavio poslovne aktivnosti ili nije u bilo kakvoj istovrsnoj situaciji koja proizlazi iz sličnog postupka prema nacionalnim zakonima i propisima.

Mjesto i datum

(ime, prezime osobe po zakonu ovlaštene za zastupanje gospodarskog subjekta)


(potpis osobe po zakonu ovlaštene za zastupanje gospodarskog subjekta)



REPUBLIKA HRVATSKA
DRŽAVNI ZAVOD ZA STATISTIKU

GRAFIČKI PRILOZI


NOVO RJEŠENJE
PRESJEK A-A

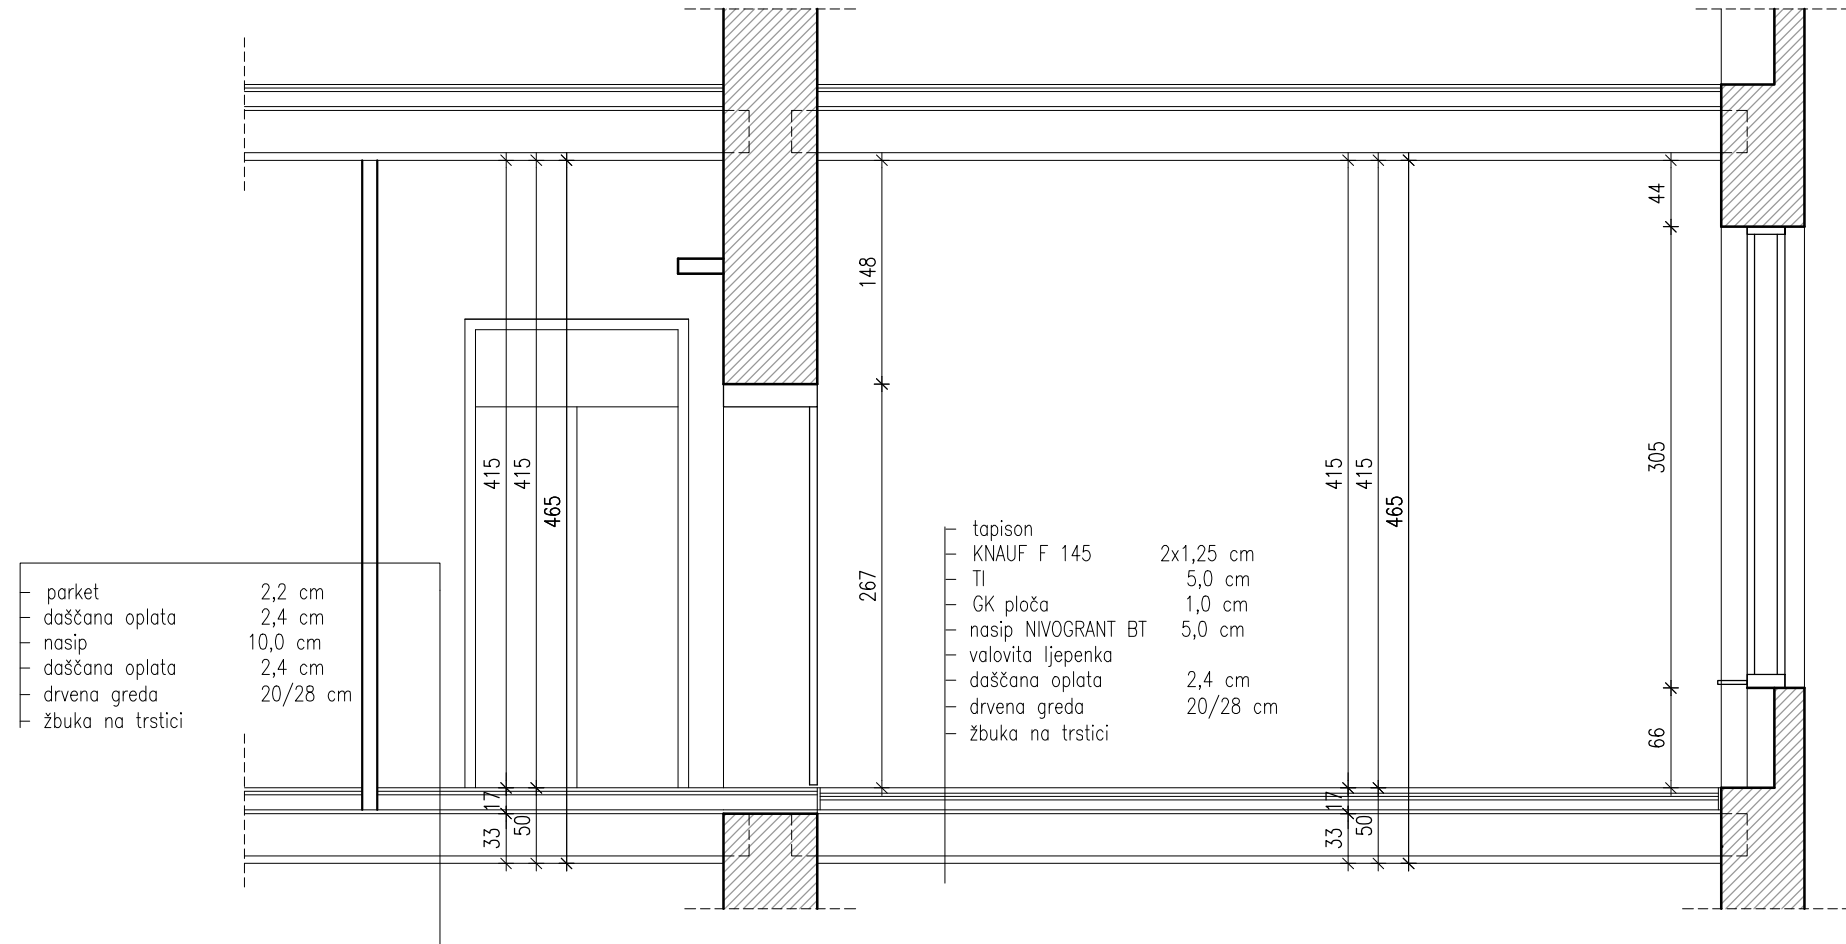

STUDIO

O BRIS

Investitor: Državni zavod za statistiku Ilica 3, Zagreb	Glavni projektant i projektant arhitekture: Lovorka Kačić Matešić, d.i.a. ovl. arh.	Oznaka projekta: DZS-13-175/17
Gradjevina: Adaptacija prostora poslovne zgrade u Ilici 3		Broj TD: 175/17-I
Faza: Izvedbeni projekt		Suradnici: Mirna Javorović Pehar, d.i.a.
Vrsta projekta: Arhitektonski projekt	Sadržaj: DVORANA 101 S PREDVORJEM NA 1. KATU Novo rješenje - presjek A - A	Datum: ožujak, 2017.
		Mjerilo: 1:50
		List: A.4.

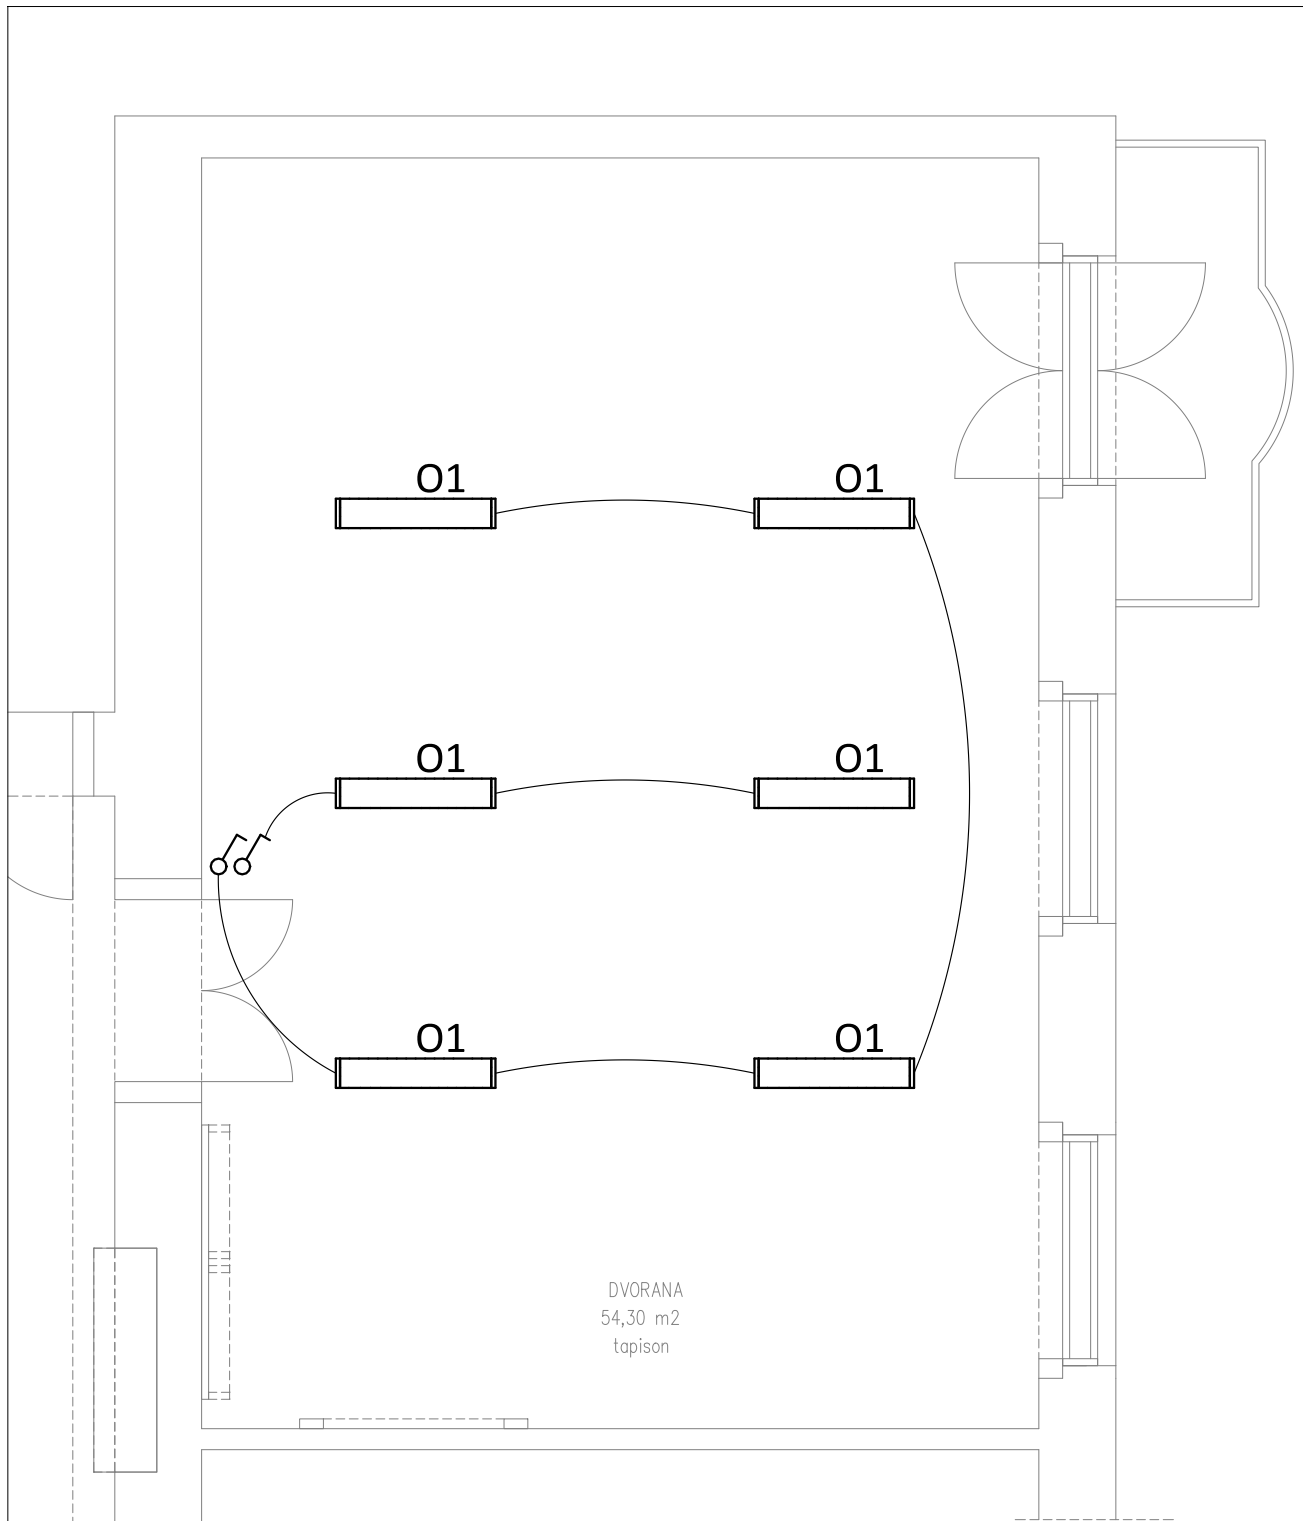

DVORANA
54,30 m2
tapison

O1 Ovjесna LED svjetiljka IQ SUSP S LED6700-840 HF ML3 4000K CRI80
snaga 61W, min 6700lm, efikasnost 110lm/W, direktno indirektnе distribucije
4.3kg, s ovjesnim priborom, MV Tech optic protiv blještanja UGR 19,
dim:1140 x 210 x 70 mm, IP40, IK05, THORN



SREĆKO ZUBAK
dipl.ing.el.

E898

OVLASŦENI INŽENJER
ELEKTROTEHNIKE

<i>Shema ZS</i>		d.o.o. za projektiranje i nadzor Zagreb, J. Knifera 2	investitor Državni zavod za statistiku, Ilica 3, Zagreb	sadržaj ELEKTRO INSTALACIJE, RASVJETA		
gl. projektant LOVORKA KAIĆ MATEŠIĆ d.i.a.	projektent <i>[Signature]</i> SREĆKO ZUBAK d.i.e.	građevina Adaptacija dvorane 101 Ilica 3, Zagreb	datum 04.2018	projekt 8042	nacrt 1	
			mjerilo 1:50	faza IZVEDBENI		